



SKALA 1:100

0 50 100cm

## SPECYFIKACJA MATERIAŁOWA

- |   |                      |
|---|----------------------|
| 1. Akropol pastello                         | [158m <sup>2</sup> ] |
| +40m <sup>2</sup> parking przed ogrodzeniem |                      |
| 2. Piccola pastello                         | [128m <sup>2</sup> ] |
| 3. Piccola nero                             | [34m <sup>2</sup> ]  |
| 4. Kravento Alto grafitowe                  | [99mb.]              |
| 5. Obrzeże 6x20x100cm grafitowe             | [101mb.]             |
| 6. Krawężnik najazdowy                      | [14,5mb.]            |
| 7. Płyty Finezja pastelowa harmonia         | [79m <sup>2</sup> ]  |
| 8. Palisada łamana 60cm pastelowa           | [3,8mb.]             |

Ozdobna ściana

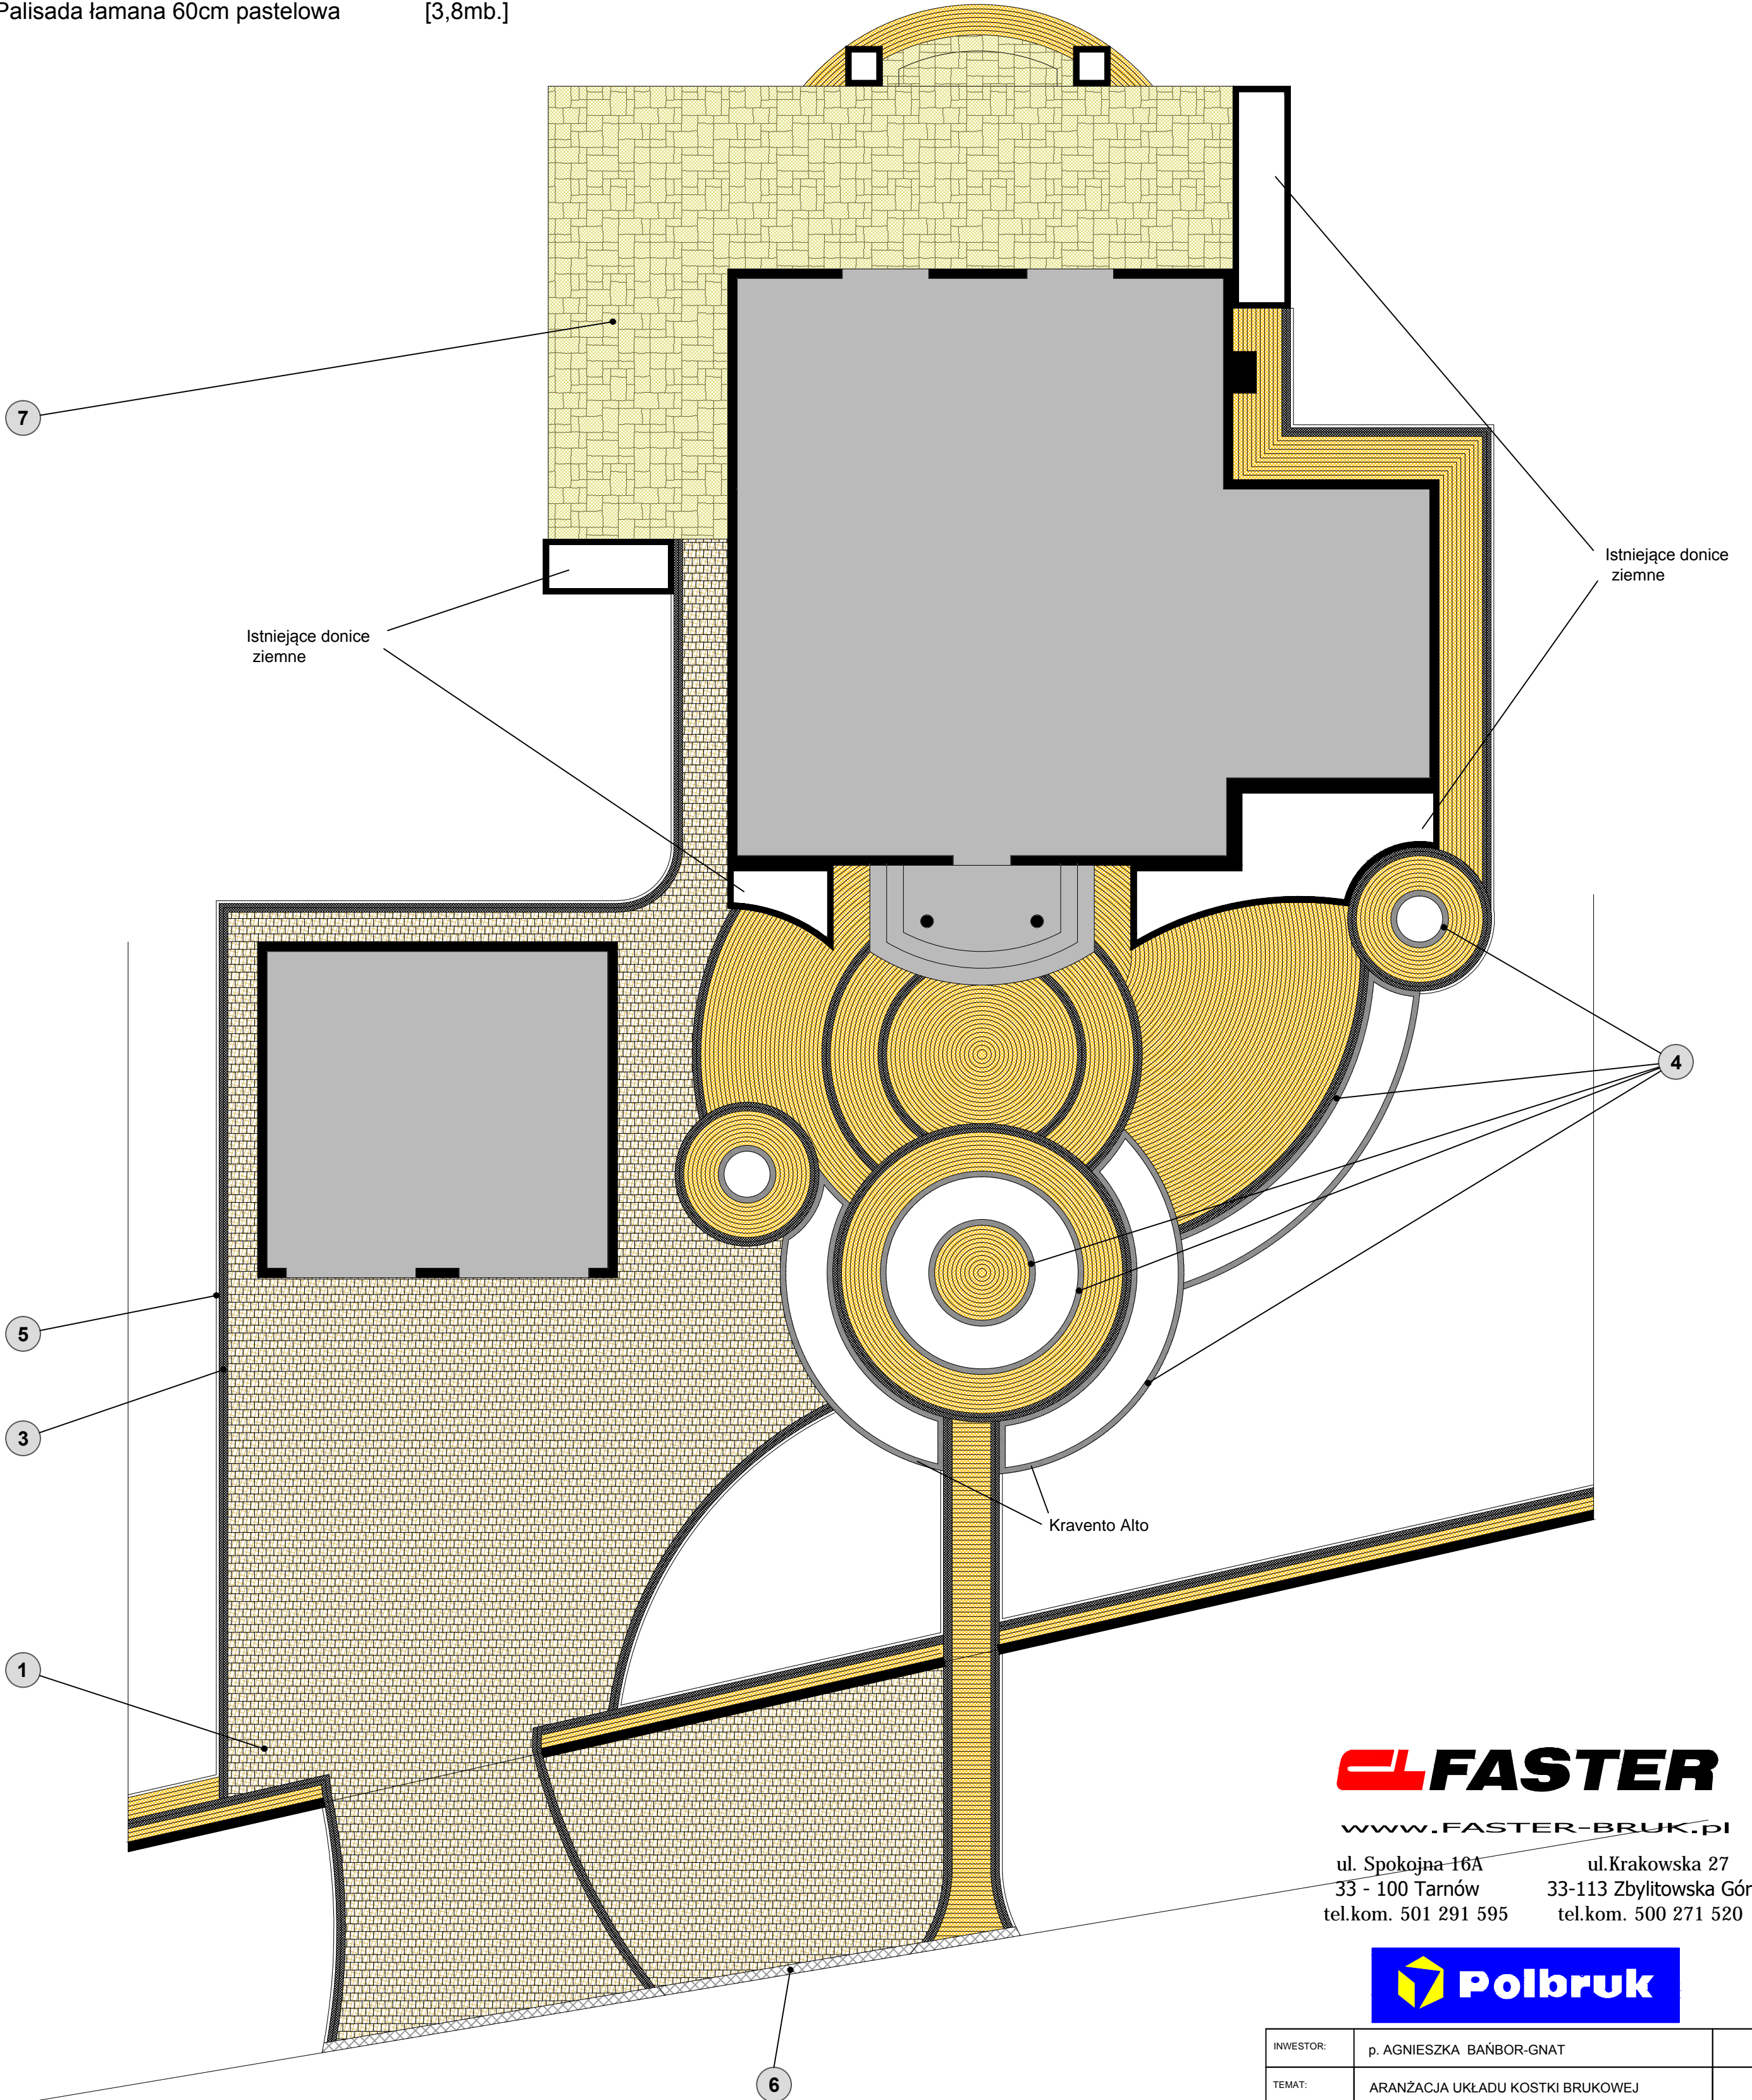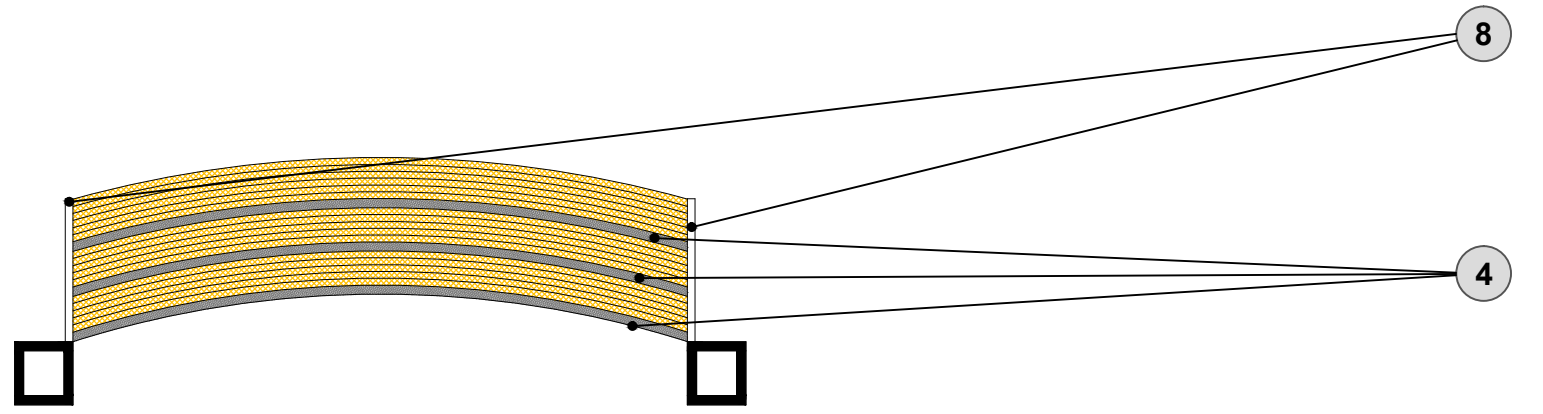

**EL FASTER**

www.FASTER-BRUK.PL

ul. Spokojna 16A                      ul. Krakowska 27  
33 - 100 Tarnów                      33-113 Zbylitowska Góra  
tel.kom. 501 291 595                      tel.kom. 500 271 520

**Polbruk**

INWESTOR:	p. AGNIESZKA BAÑBOR-GNAT	
TEMAT:	ARANŻACJA UKŁADU KOSTKI BRUKOWEJ	
OPRACOWAŁ:	mgr inż. Seremet Piotr /tel. kom. 503 659 998/	DATA: 15.06.2013